

ΕΦΗΜΕΡΙΣ ΤΗΣ ΚΥΒΕΡΝΗΣΕΩΣ
ΤΗΣ ΕΛΛΗΝΙΚΗΣ ΔΗΜΟΚΡΑΤΙΑΣ

ΑΘΗΝΑ 22 ΣΕΠΤΕΜΒΡΙΟΥ 1982 | ΤΕΥΧΟΣ ΤΕΤΑΡΤΟ | ΑΡΙΘΜΟΣ ΦΥΛΛΟΥ 466

ΠΕΡΙΕΧΟΜΕΝΑ

ΑΠΑΛΛΟΤΡΙΩΣΕΙΣ

ΑΠΟΦΑΣΕΙΣ

ΑΝΑΚΟΙΝΩΣΕΙΣ

ΑΠΑΛΛΟΤΡΙΩΣΕΙΣ

ΑΠΟΦΑΣΕΙΣ

Ἀριθ. Ζ/1781 (1)

Κήρυξη ὡς ἀναδασωτέας δημόσιας δασικῆς ἐκτάσεως 0,148 στρέμματος στὴ θέση Σκληρὸ περιφερείας Κοινότητας Ἐρετρίας Ν. Εὐβοίας.

Ο ΝΟΜΑΡΧΗΣ ΕΥΒΟΙΑΣ

Ἔχοντας ὑπόψη:

1. Τὸ ἄρθρο 117 παρ. 3 τοῦ Συντάγματος τῆς Ἑλλάδος.

2. Τὶς διατάξεις τοῦ Ν. 998/79 «περὶ προστασίας δασῶν κλπ.», ἤτοι: α) Τοῦ ἄρθρου 41 παρ. 1, β) τοῦ ἄρθρου 38 παρ. 1.

3. Τὶς περὶ διοικητικῆς ἀποκεντρώσεως διατάξεις.

4. Τὶς διαταγὲς τοῦ Ὑπουργ. Γεωργίας α) 160417/1180/8.7.80 καὶ β) 182447/24.9.80.

5. Τὴ Ζ/2071/7.5.82 ἀναφορὰ τοῦ Δασαρχείου Χαλκίδος περὶ κηρύξεως ὡς ἀναδασωτέας τῆς ἀναφερομένης ἐκτάσεως ποὺ καταλήφθηκε παράνομα, ἀποφασίζουμε:

Κηρύσσουμε ὡς ἀναδασωτέα, μὲ σκοπὸ τὴ διατήρηση τοῦ χαρακτήρα τοῦ δάσους καὶ τὴν προστασία καὶ ἀνάπτυξη τῆς δασικῆς βλαστήσεως, ποὺ βρίσκεται στὴ θέση Σκληρὸ περιφερείας Κοινότητας Ἐρετρίας Ν. Εὐβοίας καὶ ποὺ προσδιορίζεται μὲ τὰ στοιχεῖα ΑΒΓΔΕΖΑ ὅπως φαίνονται στὸ συνημμένο τοπογραφικὸ διάγραμμα, τὸ ὁποῖο ἀποτελεῖ ἀναπόσπαστο μέρος τῆς ἀποφάσεως αὐτῆς καὶ ἔχει ὅρια:


Ἀνατολικά: Δημόσια δασικὴ ἔκταση.
Δυτικά: Ἀγροτικὴ ἔκταση - οἰκία Νικ. Βεκελίδη.
Βόρεια: Δημόσια ἔκταση.
Νότια: Ὁμοίως.


Ἡ ἀπόφαση αὐτὴ νὰ δημοσιευθεῖ στὴν Ἐφημερίδα τῆς Κυβερνήσεως.

Χαλκίδα, 17 Μαου 1982

Ὁ Νομάρχης
ΕΥΤΥΧΗΣ ΚΟΝΤΟΜΑΡΗΣ

ΣΧΕΔΙΑΓΡΑΜΜΑ

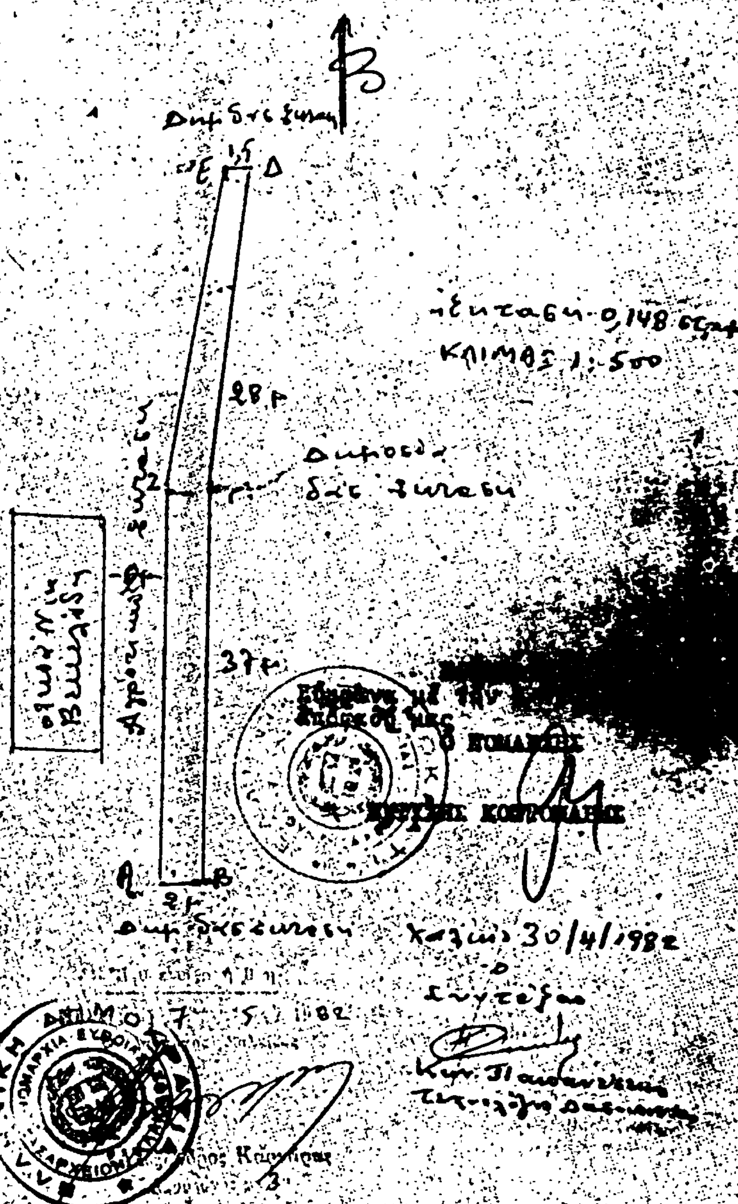

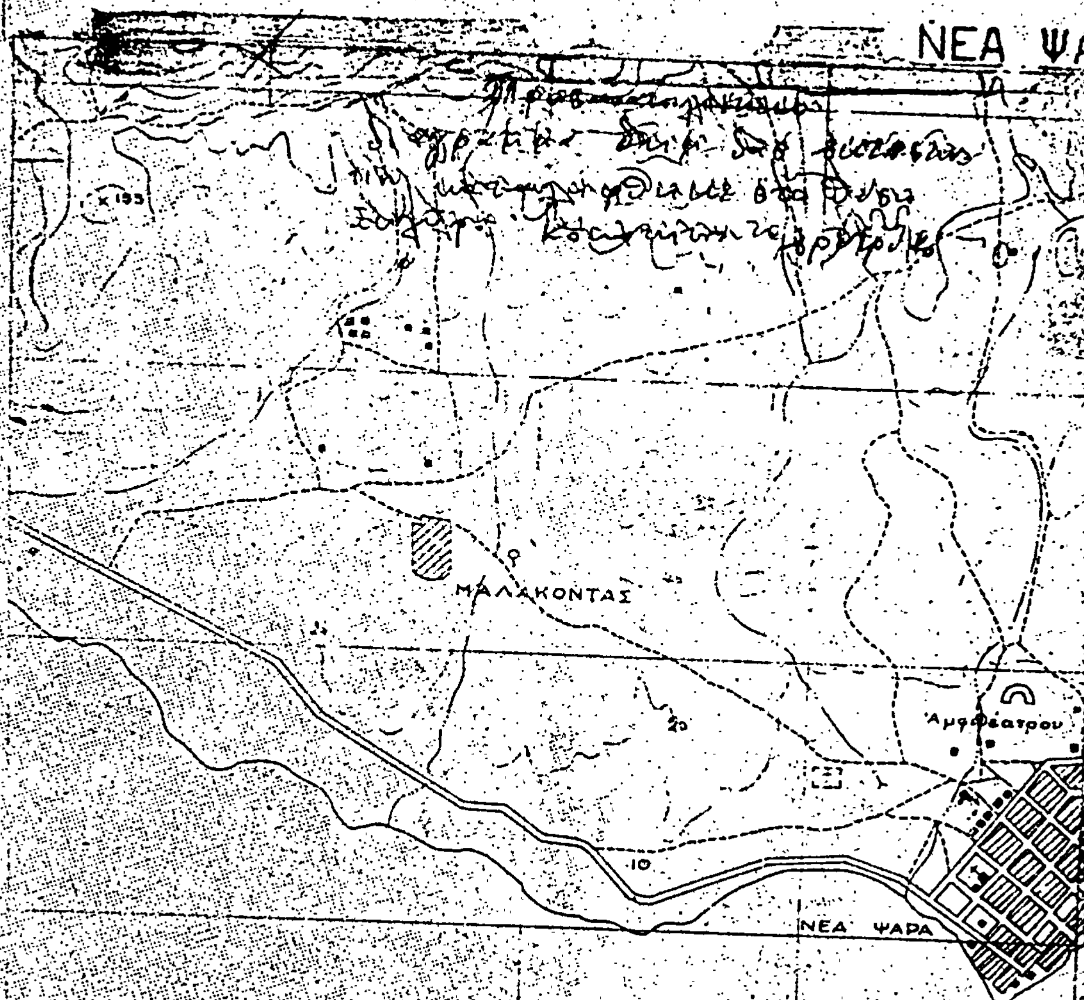
ΥΠΟΥΡΓΕΙΟΝ ΓΕΩΡΓΙΑΣ
ΓΕΝΙΚΗ ΔΙΕΥΘΥΝΣΙΣ ΔΑΣΩΝ
ΔΙΕΥΘΥΝΣΙΣ Α ΤΜΗΜΑ 2ον
ΔΑΣΙΚΑΙ ΧΑΡΤΟΓΡΑΦΗΣΕΙΣ
ΝΕΑ Ψ
ΜΑΛΑΚΟΝΤΑΣ
Αμφιθέατρου
ΝΕΑ ΨΑΡΑ

Ἀριθ. Η. 2750 (2)

Βελτίωση κοινοτικῆς ὁδοῦ Ἁγίων Ἀποστόλων—Ἁγ. Γεωργίου—Βιγκλάφια στὸ Ν. Λακωνίας.

Ο ΝΟΜΑΡΧΗΣ ΛΑΚΩΝΙΑΣ

Ἔχοντας ὑπόψη:

1) Τὶς διατάξεις τοῦ ἄρθρου 1 τοῦ Ν. 653/77 ὅπως ἔχουν τροποποιηθεῖ μὲ τὸ ἄρθρο 62 τοῦ Ν. 947/79.

2) Τὸ Π.Δ. 929/79 «περὶ ἐκτελέσεως τοῦ ἄρθρου 1 τοῦ Ν. 653/77 περὶ ὑποχρεώσεως τῶν παρόδιων ἰδιοκτητῶν γιὰ τὴ διάνοιξη ὁδῶν κλπ.»

3) Τὶς διατάξεις τοῦ Ν.Δ. 797/71 «περὶ ἀναγκαστικῶν ἀπαλλοτριώσεων» καὶ

4) Τὴν ἀνάγκη νὰ γίνει βελτίωση στὸν κοινοτικὸ δρόμο Ἁγ. Ἀποστόλων —Ἁγ. Γεωργίου—Βιγκλάφια, ἀποφασίζουμε:

Καθορίζουμε σύμφωνα μὲ τὶς ἀνωτέρω διατάξεις νὰ γίνει στὸν κοινοτικὸ δρόμο Ἁγίων Ἀποστόλων —Ἁγ. Γεωργίου —Βιγκλάφια ἀνακαίνιση καὶ βελτίωση τοῦ τμήματος ἀπὸ χ.θ. 0 σὺν 000 (Πλατεῖα Ἁγίου Γεωργίου) μέχρι χ.θ. 3 σὺν 880,85 (Βιγκλάφια) σύμφωνα μὲ τὴ μελέτη χαράξεως τῶν Ἰωάν. Δραγουμάνοβιτς — ΟΔΟΤΕΧΝΙΚΗ ΕΠΕ ποὺ ἔχει ἐγκριθεῖ μὲ τὴν Η. 3145/10.6.1980 ἀπόφαση τοῦ Νομάρχη Λακωνίας.

Σπάρτη, 4 Αὐγούστου 1981

Ὁ Νομάρχης
ΓΙΑΝΝΗΣ ΣΑΒΑΛΑΝΟΣ

Ἀριθ. 1009 (3)

Κήρυξη ὡς ἀναδασωτέας ἐκτάσεως 3,256 στρεμμάτων στὴ θέση Μπουρνιᾶ τῆς Κοινότητος Κάτω Τιθορέας τοῦ Νομοῦ Φθιώτιδος.

Ο ΝΟΜΑΡΧΗΣ ΦΘΙΩΤΙΔΟΣ

Ἔχοντας ὑπόψη

1. Τὶς διατάξεις τοῦ ἄρθρου 117 παρ. 3 τοῦ Συντάγματος.

2. Τὶς περὶ διοικητικῆς ἀποκεντρώσεως διατάξεις.

3. Τὶς διατάξεις τοῦ Νόμου 998/79 «περὶ προστασίας τῶν δασῶν καὶ τῶν δασικῶν ἐν γένει ἐκτάσεων τῆς χώρας» καὶ συγκεκριμένα: α) τοῦ ἄρθρου 41 παρ. 1 καὶ 3 β) τοῦ ἄρθρου 38 παρ. 1.

4. Τὶς διαταγὲς τοῦ Ὑπουργείου Γεωργίας: α) 160417/1180/8.7.80, β) 182447/3049/24.9.80.

5. Τὴν 2437/7.5.82 πρόταση τοῦ Δασαρχείου Λαμίας περὶ κηρύξεως ἀναδασωτέας, τῆς ἀναφερομένης στὸ θέμα ἐκτάσεως, ἀποφασίζουμε:

Κηρύσσουμε ἀναδασωτέα, μὲ σκοπὸ τὴν ἐπαναδημιουργία τῆς δασικῆς βλαστήσεως ποὺ καταστράφηκε ἀπὸ ἐκχέρσωση καὶ θὰ ἐπιτευχθεῖ μὲ φυσικὴ ἀναγέννηση καὶ τὴ διατήρηση τοῦ χαρακτῆρος τῆς δασικῆς ἐκτάσεως, ὥστε νὰ ἀποκλεισθεῖ ἡ διάθεση αὐτῆς γιὰ ἄλλο σκοπό, τὴν δημόσια ἔκταση τριῶν στρεμ. καὶ διακοσίων πενήντα ἕξ τετρ. μέτρων (3,256) ποὺ βρίσκεται στὴ θέση Μπουρνιὰ τῆς Κοινότητος Κάτω Τιθορέας τοῦ Νομοῦ Φθιώτιδος καὶ προσδιορίζεται ἀπὸ τὰ στοιχεῖα Α,Β,Γ,Δ,Α ὅπως φαίνονται στὸ συνημμένο διάγραμμα, τὸ ὁποῖο ἀποτελεῖ ἀναπόσπαστο μέρος τῆς ἀποφάσεως αὐτῆς καὶ ἔχει ὅρια:

Ἀνατολικά: Μὲ ἀμυγδαλεώνα Ἀφῶν Γ. Κωνσταντίνου.

Δυτικά: Μὲ δημόσια δασικὴ ἔκταση.

Βόρεια: Μὲ δημόσια δασικὴ ἔκτταση.

Νότια: Μὲ διεκδικούμενο ἀγρὸ ἀπὸ Ἀνδρέα Γαζῆ.

Ἡ ἀπόφαση αὐτὴ νὰ δημοσιευθεῖ στὴν Ἐφημερίδα τῆς Κυβερνήσεως.

Λαμία 10 Μαρτίου 1982


Ὁ Νομάρχης
κ.ἀ.α
Ὁ Διευθυντὴς
Ι. ΚΟΥΜΟΥΤΣΟΣ

ΤΟΠΟΓΡΑΦΙΚΟ ΔΙΑΓΡΑΜΜΑ

ΠΑΡΑΝΟΜΩΣ ΚΑΤΑΛΗΦΘΕΙΣΗΣ ΔΗΜΟΣΙΑΣ ΔΑΣΙΚΗΣ ΕΚΤΑΣΕΩΣ
ΓΙΑ ΤΗΝ ΚΗΡΥΞΗ ΤΗΣ ΩΣ ΑΝΑΔΑΣΩΤΕΑΣ
ΣΤΗ ΘΕΣΗ: ΜΠΟΥΡΝΙΑ ΚΟΙΝ. ΚΑΤΩ ΤΙΘΟΡΕΑΣ


ΕΜΒΑΔΟΝ = 3,256 στρ.

ΚΛΙΜΑΞ 1:1,000

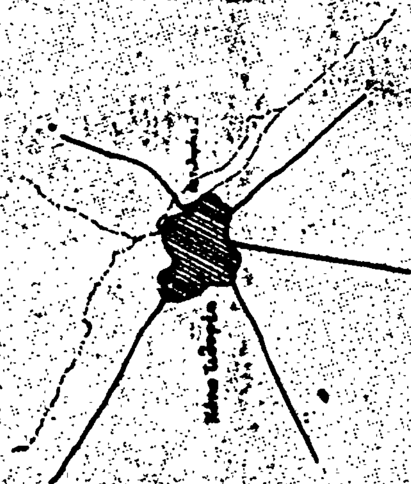

ΠΡΟΣΑΝΑΤΟΛΙΣΤΙΚΟ ΔΙΑΓΡΑΜΜΑ

ΚΛΙΜΑΞ 1:[illegible]

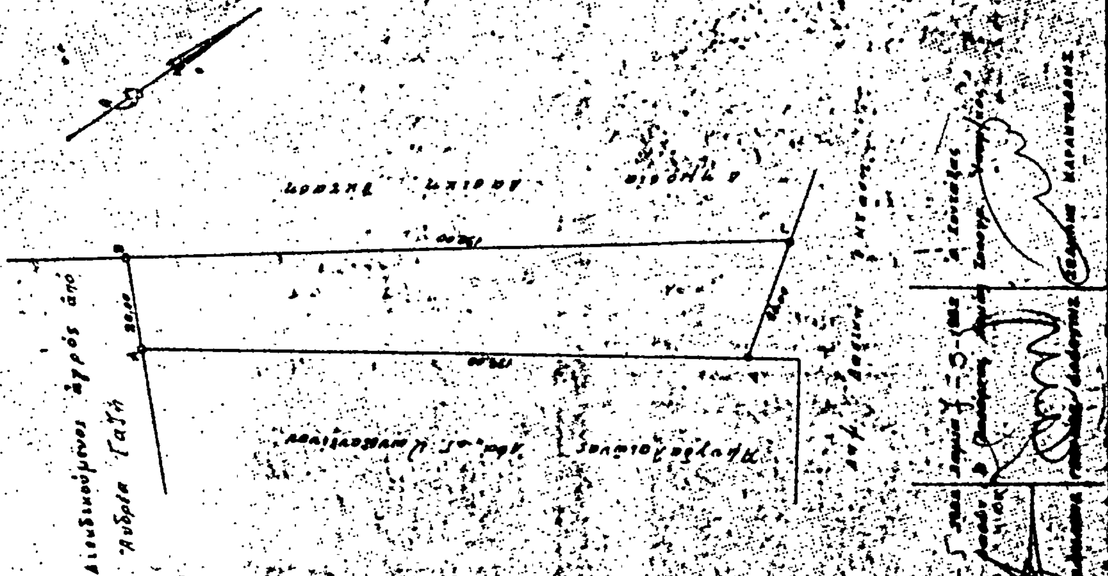



Ἀριθ. 993 (4)

Κήρυξη ὡς ἀναδασωτέας ἐκτάσεως 9,600 στρεμμάτων στὴ θέση Ἀγριόλευκα τῆς Κοινότητος Γουλεμίου τοῦ Νομοῦ Φθιώτιδος.

Ο ΝΟΜΑΡΧΗΣ ΦΘΙΩΤΙΔΟΣ

Ἔχοντας ὑπόψη

1. Τὶς διατάξεις τοῦ ἄρθρου 117 παρ. 3 τοῦ Συντάγματος.

2. Τὶς περὶ διοικητικῆς ἀποκεντρώσεως διατάξεις.

3. Τὶς διατάξεις το Νόμου 998/79 «περὶ προστασίας τῶν δασῶν καὶ τῶν δασικῶν ἐν γένει ἐκτάσεων τῆς χώρας» καὶ συγκεκριμένα: α) τοῦ ἄρθρου 41 παρ. 1 καὶ 3, β) τοῦ ἄρθρου 38 παρ. 1.

4. Τὶς διαταγὲς τοῦ Ὑπουργείου Γεωργίας: α) 160417/1180/8.7.80 β) 182447/3049/24.9.80.

5. Τὴν 1163/4.5.82 πρόταση τοῦ Δασαρχείου Ἀταλάντης περὶ κηρύξεως ἀναδασωτέας, τῆς ἀναφερομένης στὸ θέμα ἐκτάσεως, ἀποφασίζουμε:

Κηρύσσουμε ἀναδασωτέα, μὲ σκοπὸ τὴν ἐπαναδημιουργία τῆς δασικῆς βλαστήσεως ποὺ καταστράφηκε ἀπὸ πυρκαϊὰ καὶ θὰ ἐπιτευχθεῖ μὲ φυσικὴ ἀναγέννηση καὶ τὴ διατήρηση τοῦ χαρακτῆρος τοῦ δάσους ἢ τῆς δασικῆς ἐκτάσεως, ὥστε νὰ ἀποκλεισθεῖ ἡ διάθεση αὐτῆς γιὰ ἄλλο σκοπό, τὴν δημόσια ἔκταση ἐννέα στρεμμάτων καὶ ἑξακοσίων τετρ. μέτρων (9,600) ποὺ βρίσκεται στὴ θέση Ἀγριόλευκα τῆς Κοινότητος Γουλεμίου τοῦ Νομοῦ Φθιώτιδος καὶ προσδιορίζεται ἀπὸ τὰ στοιχεῖα Α,Β,Γ,Δ,Α ὅπως φαίνονται στὸ συνημμένο διάγραμμα, τὸ ὁποῖο ἀποτελεῖ ἀναπόσπαστο μέρος τῆς ἀποφάσεως αὐτῆς καὶ ἔχει ὅρια:

Ἀνατολικά: Μὲ δημόσια δασικὴ ἔκταση.
Δυτικά: Μὲ δημόσια δασικὴ ἔκταση καὶ ἀγρὸ Ἰω. Ἀλεξίου.
Βόρεια: Μὲ ἀγρὸ Ἀθανασίου Χρήστου.
Νότια: Μὲ ἀγρὸ Γ. Δημητρίου.

Ἡ ἀπόφαση αὐτὴ νὰ δημοσιευθεῖ στὴν Ἐφημερίδα τῆς Κυβερνήσεως.


Λαμία 10 Μαΐου 1982

Ὁ Νομάρχης

κ.ἀ.α.

Ὁ Διευθυντὴς

Ι. ΚΟΥΜΟΥΤΣΟΣ

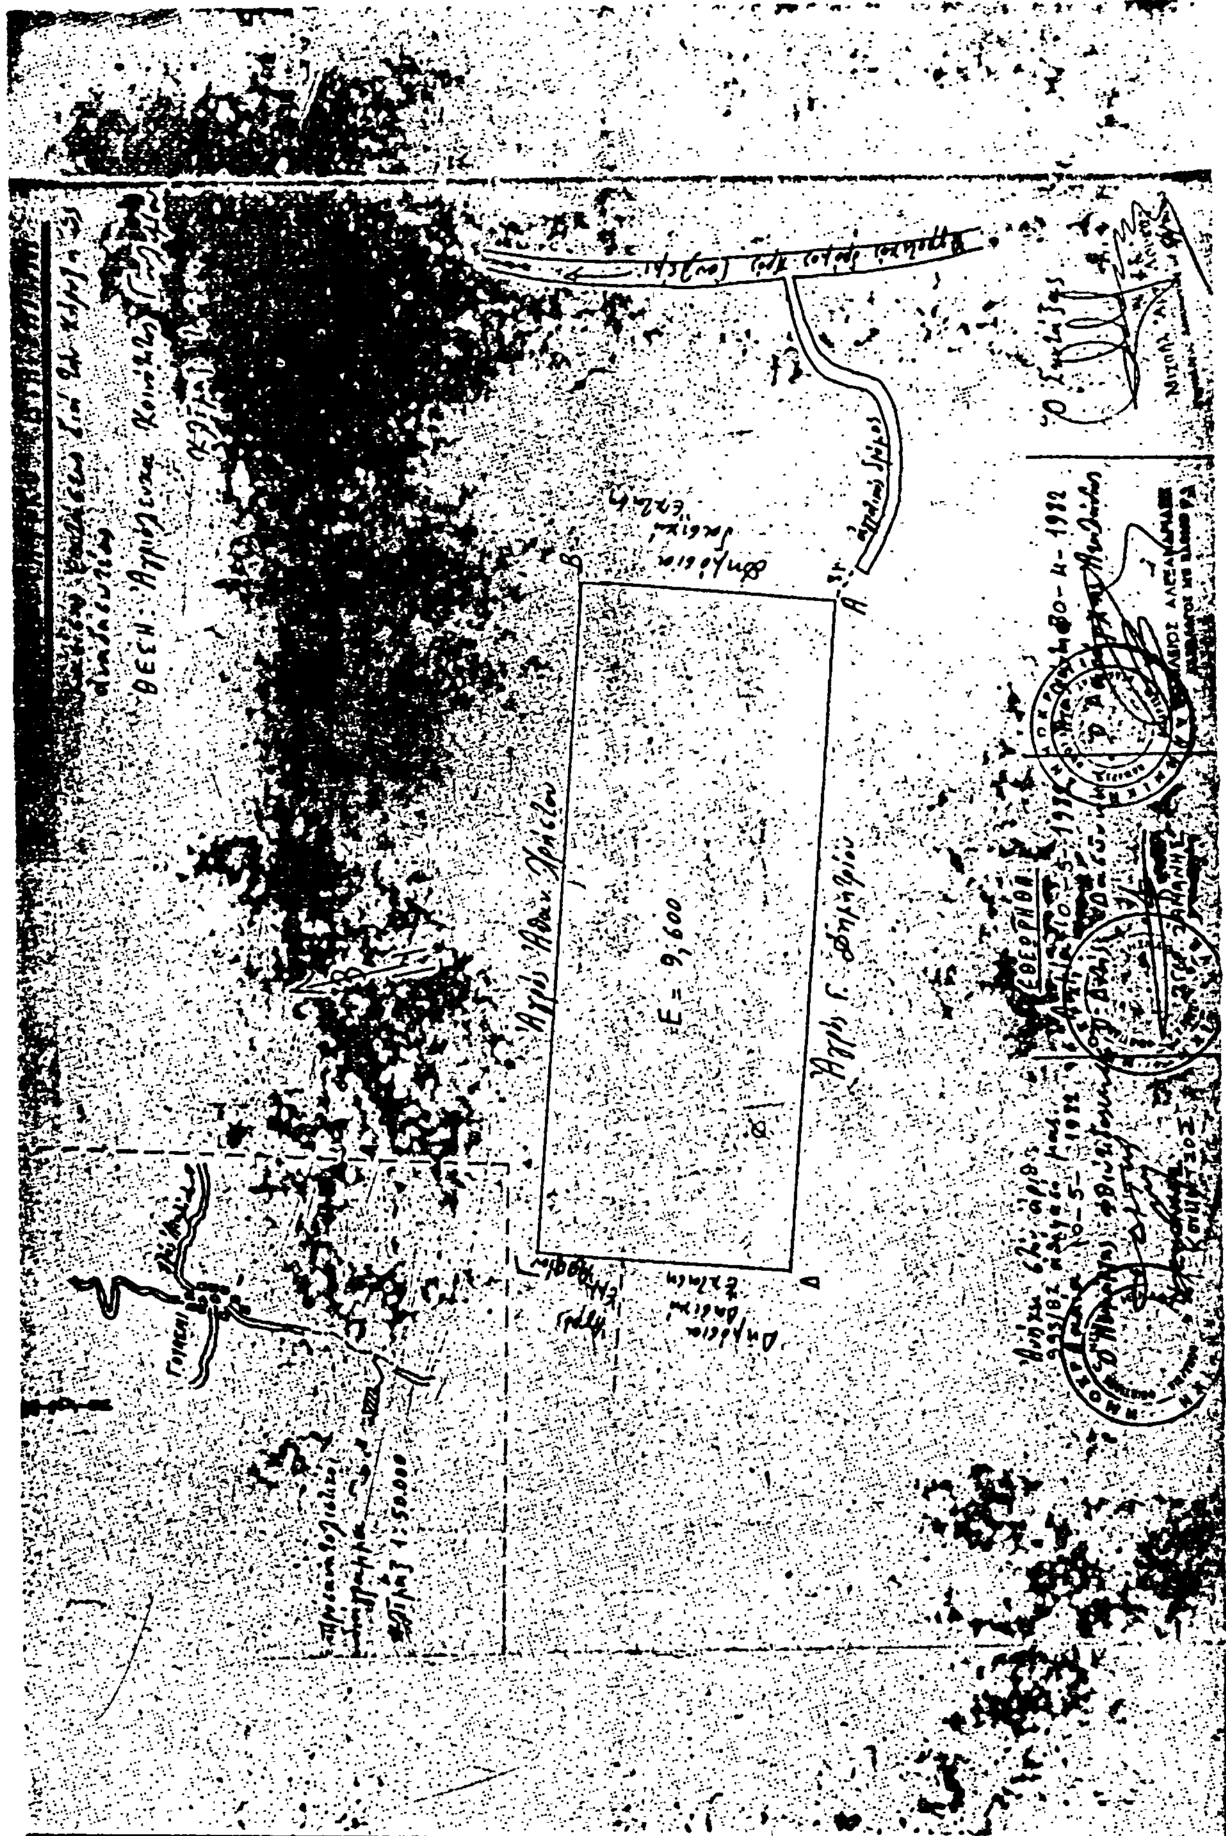
E = 9,600

ΑΝΑΚΟΙΝΩΣΕΙΣ

'Αριθ. Β2 2025 (5)

'Ανακοίνωση παρακαταθέσεως αποζημιώσεως για απαλλοτρίωση ακινήτων προς κατασκευή της Ε.Ο. 'Αρτης—Τρικάλων —τμήμα Κάτω Καλεντίνης—Χάνι Τυρολόγου.

Ο ΥΠΟΥΡΓΟΣ ΔΗΜΟΣΙΩΝ ΕΡΓΩΝ

Σύμφωνα με τα άρθρα 7 και 8 του Ν.Δ. 797/71 «περί αναγκαστικών απαλλοτριώσεων»' και 2) την αριθ. ΕΔ2/01/Φ.Θ.2.2.1/24.7.1981 απόφαση Υπουργ. Δημοσ. Έργων ('Εγκύκλιος Ε. 97), γνωστοποιούμε :

α) Σε όσους έχουν ή διεκδικούν δικαιώματα κυριότητας σε ακίνητα που απαλλοτριώθηκαν αναγκαστικά με την αριθ. Δ. 6945/4415/8.11.78 κοινή απόφαση των Υπουργών Οικονομικών και Δημοσίων Έργων (ΦΕΚ 626/29.11.78 τ. Δ') για την κατασκευή της Ε.Ο. 'Αρτης—Τρικάλων (τμήμα Κάτω Καλεντίνης—Χάνι Τυρολόγου).

β) Τους ενυπόθηκους δανειστές και τους τρίτους διεκδικητές των ακινήτων αυτών, ότι η αποζημίωση της εδαφικής επιφάνειας και των επικειμένων της, όπως περιγράφονται στο σχετικό κτηματολογικό πίνακα, η οποία καθορίστηκε με την αριθ. 904/23.11.81 απόφαση του Μονομελούς Πρωτοδικείου 'Αρτας έχει παρακατατεθεί στο Γραφείο Παρακαταθηκών 'Αρτας.

Σχετικά έχει εκδοθεί το αριθ. 20592/20.7.82 γραμμάτιο συστάσεως παρακαταθήκης δρχ. 10.342.332 (δέκα εκατομμύρια τριακόσιες σαράντα δύο χιλιάδες τριακόσιες τριάντα δύο).

Η αποζημίωση θα αποδοθεί στα πρόσωπα που θα αναγνωρισθούν δικαιούχοι κατά τη νόμιμη διαδικασία.

Η ανακοίνωση αυτή να δημοσιευθεί στην 'Εφημερίδα της Κυβερνήσεως.

'Αθήναι, 27 'Ιουλίου 1982

Με Εντολή Υπουργού

Ο Διευθυντής
Γ. ΘΕΟΔΟΣΙΑΔΗΣ

ΑΠΟ ΤΟ ΕΘΝΙΚΟ ΤΥΠΟΓΡΑΦΕΙΟ